


2-й этаж

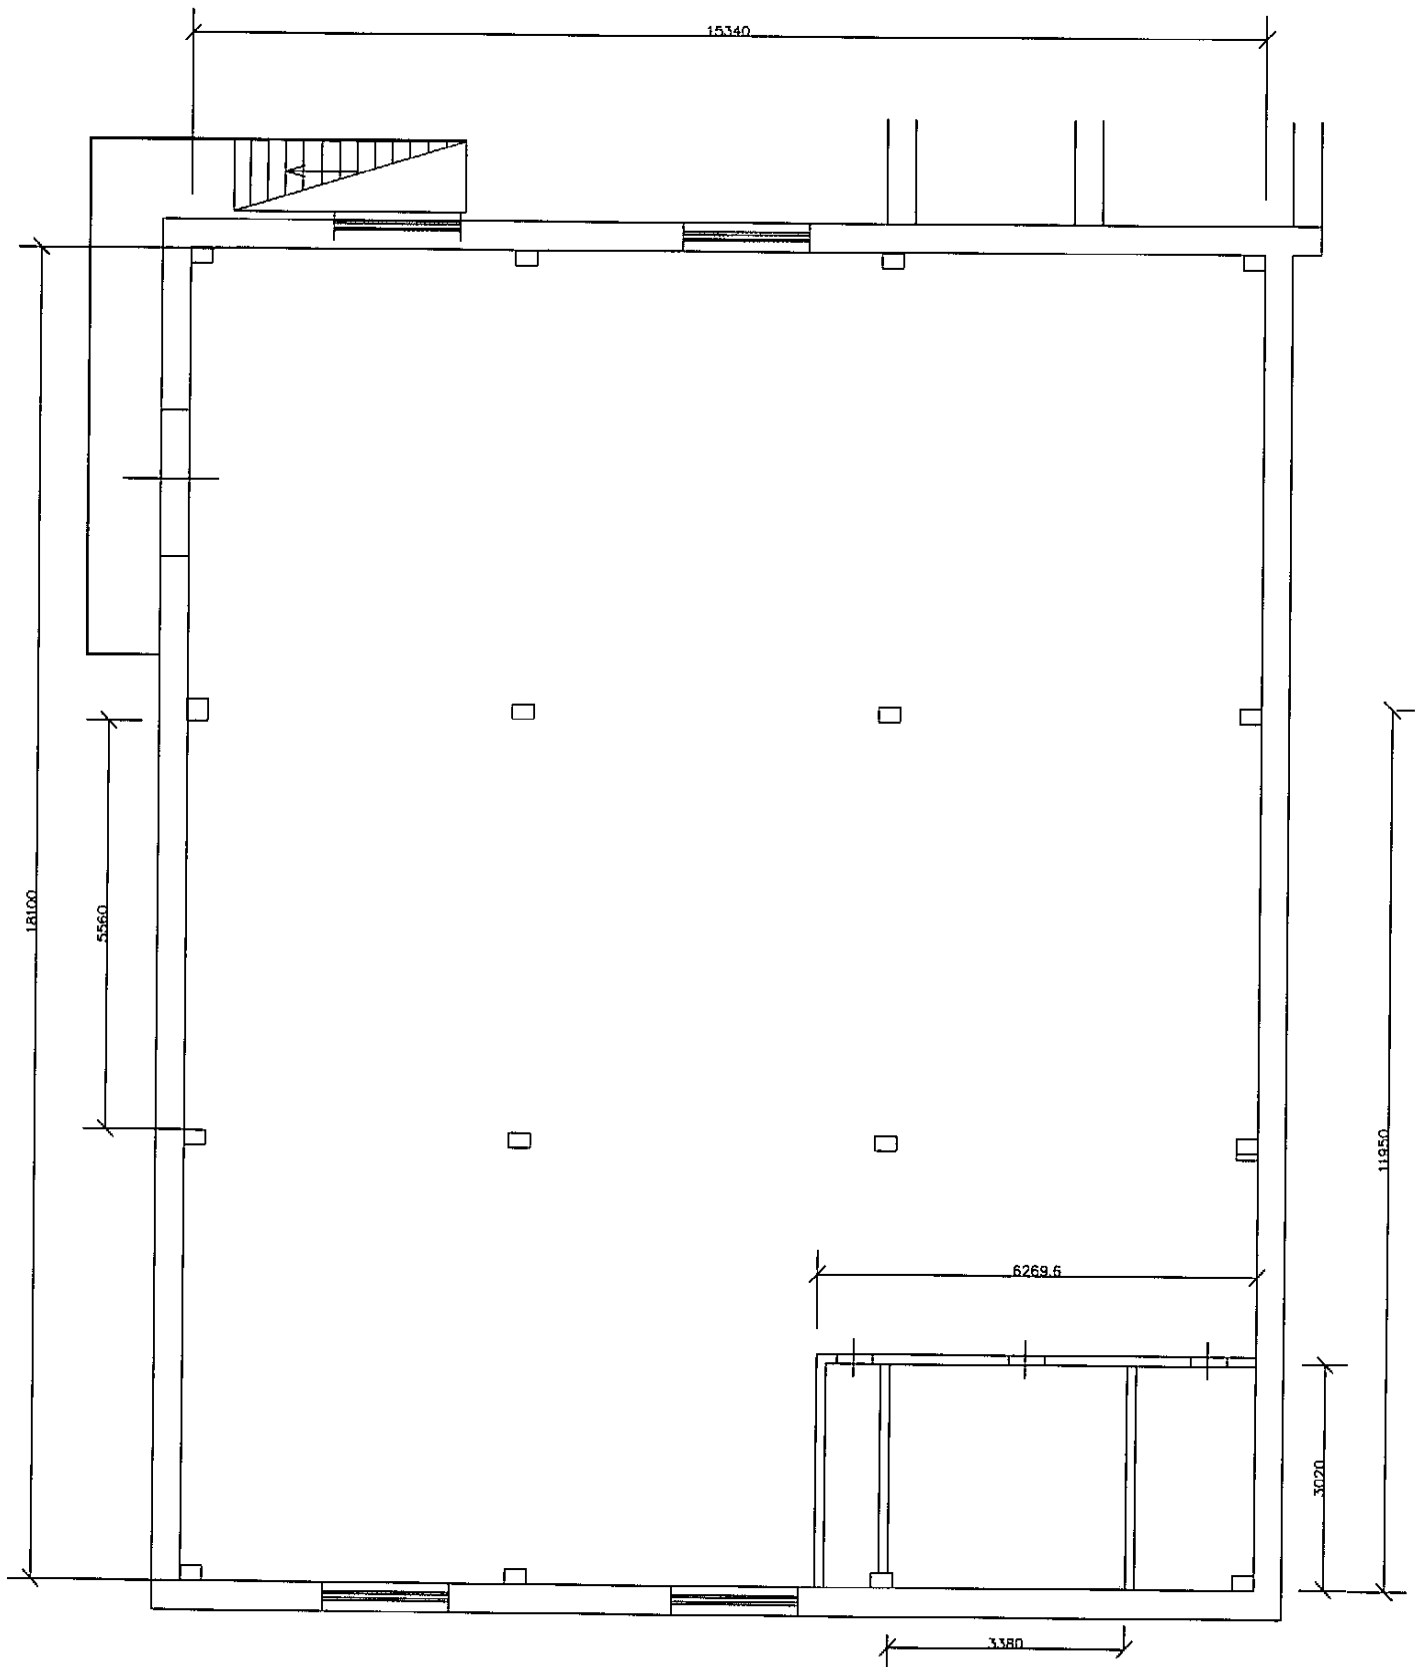

1-й этаж

